


八尾市 L 型雨水枡 <#300×500>

ブロック

マンホール

汚水枡

雨水枡

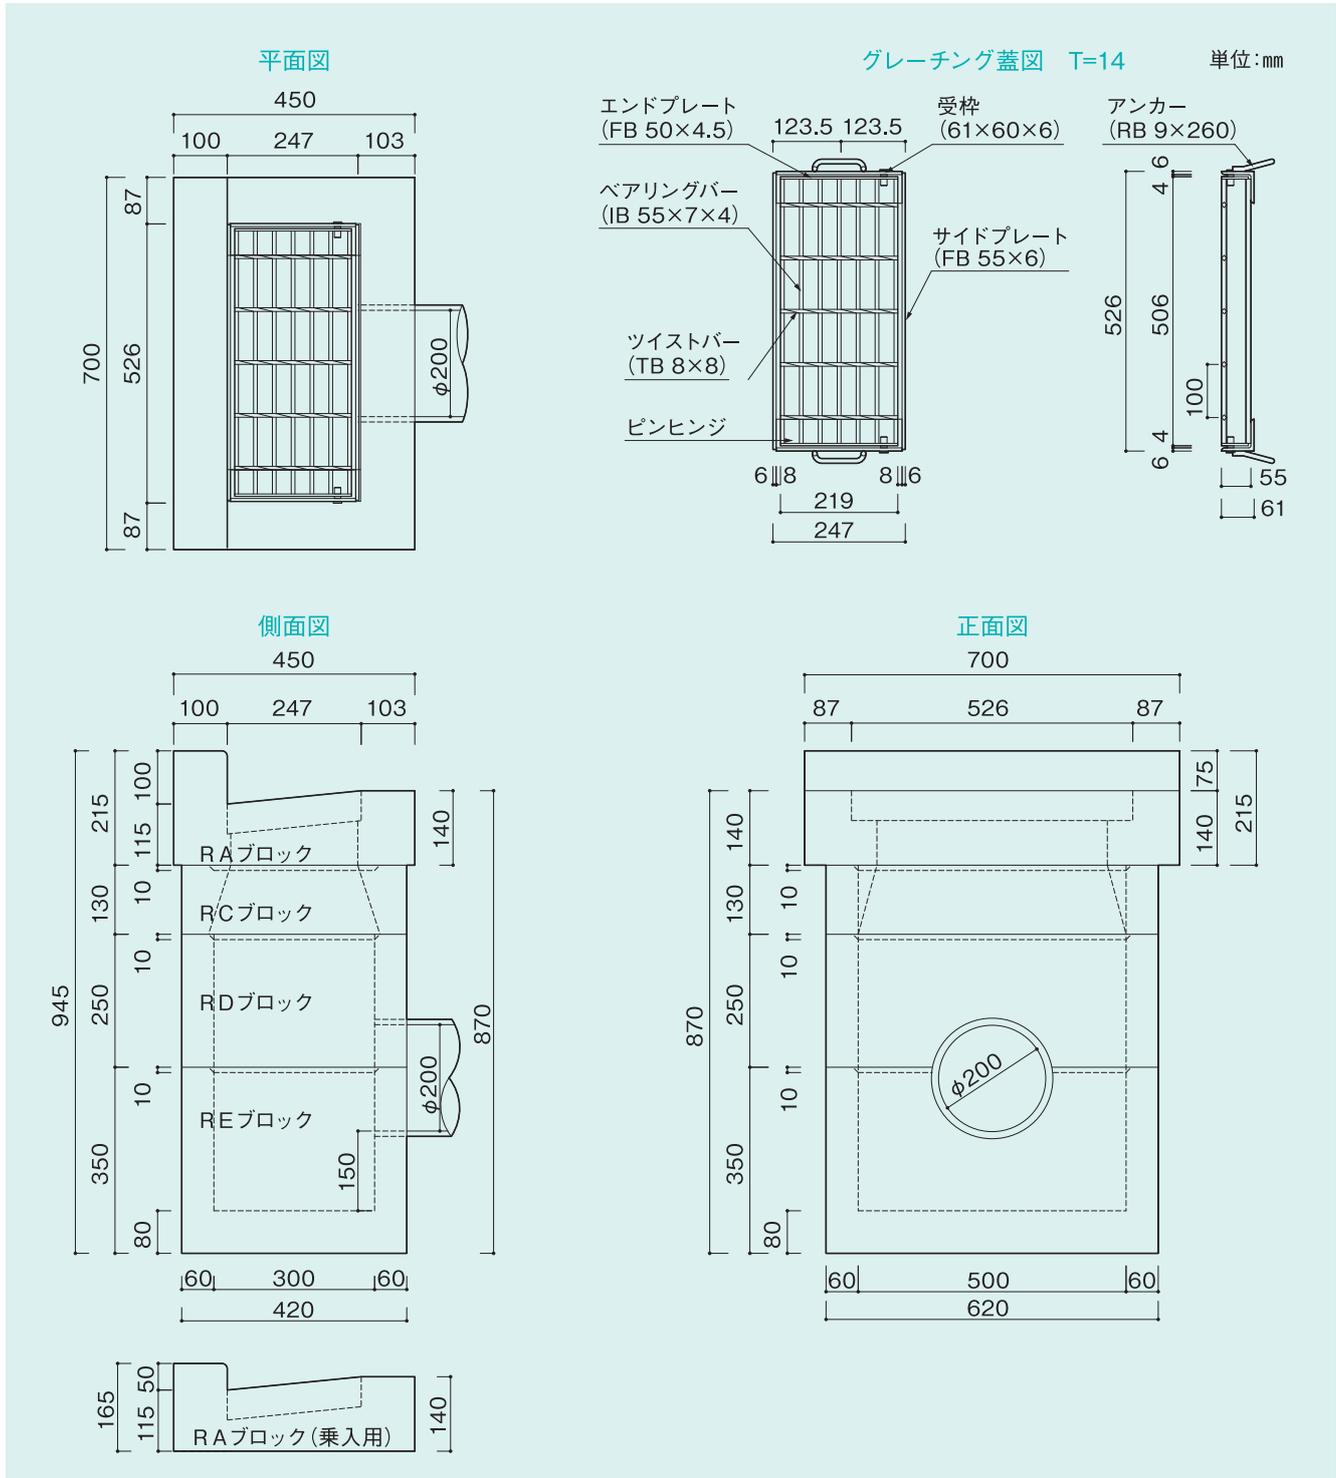

品名	摘要
蓋	グレーチング
RAブロック	H215-H140
RA 乗入れブロック	H165-H140
RCブロック	H130
RDブロック	H250
REブロック	H350