


□ L型・V型雨水枡〈#300×500〉

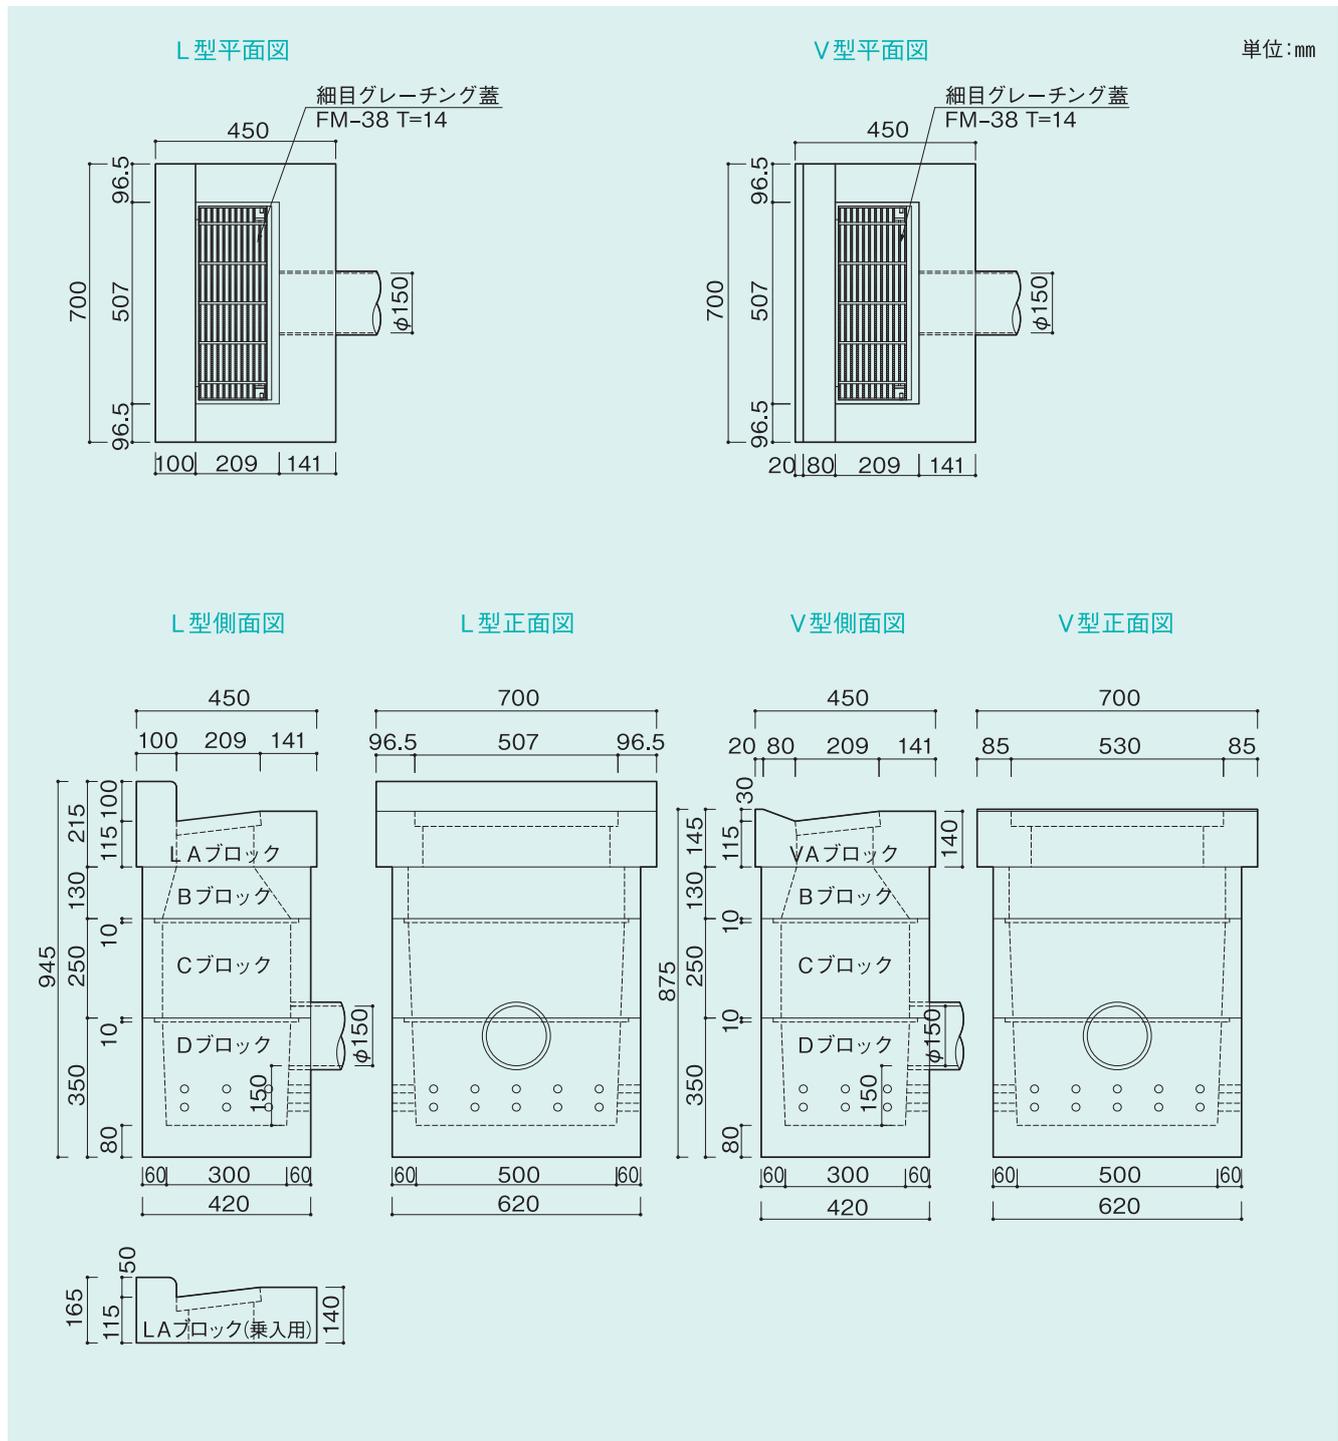

品名	摘要
グレーチング蓋	T-14
L型Aブロック	H215-140
L型乗り入れAブロック	H165-140
Bブロック	H130
Cブロック	H250
透水Dブロック	H350
V型Aブロック	H145-140